


1과제 배관도면

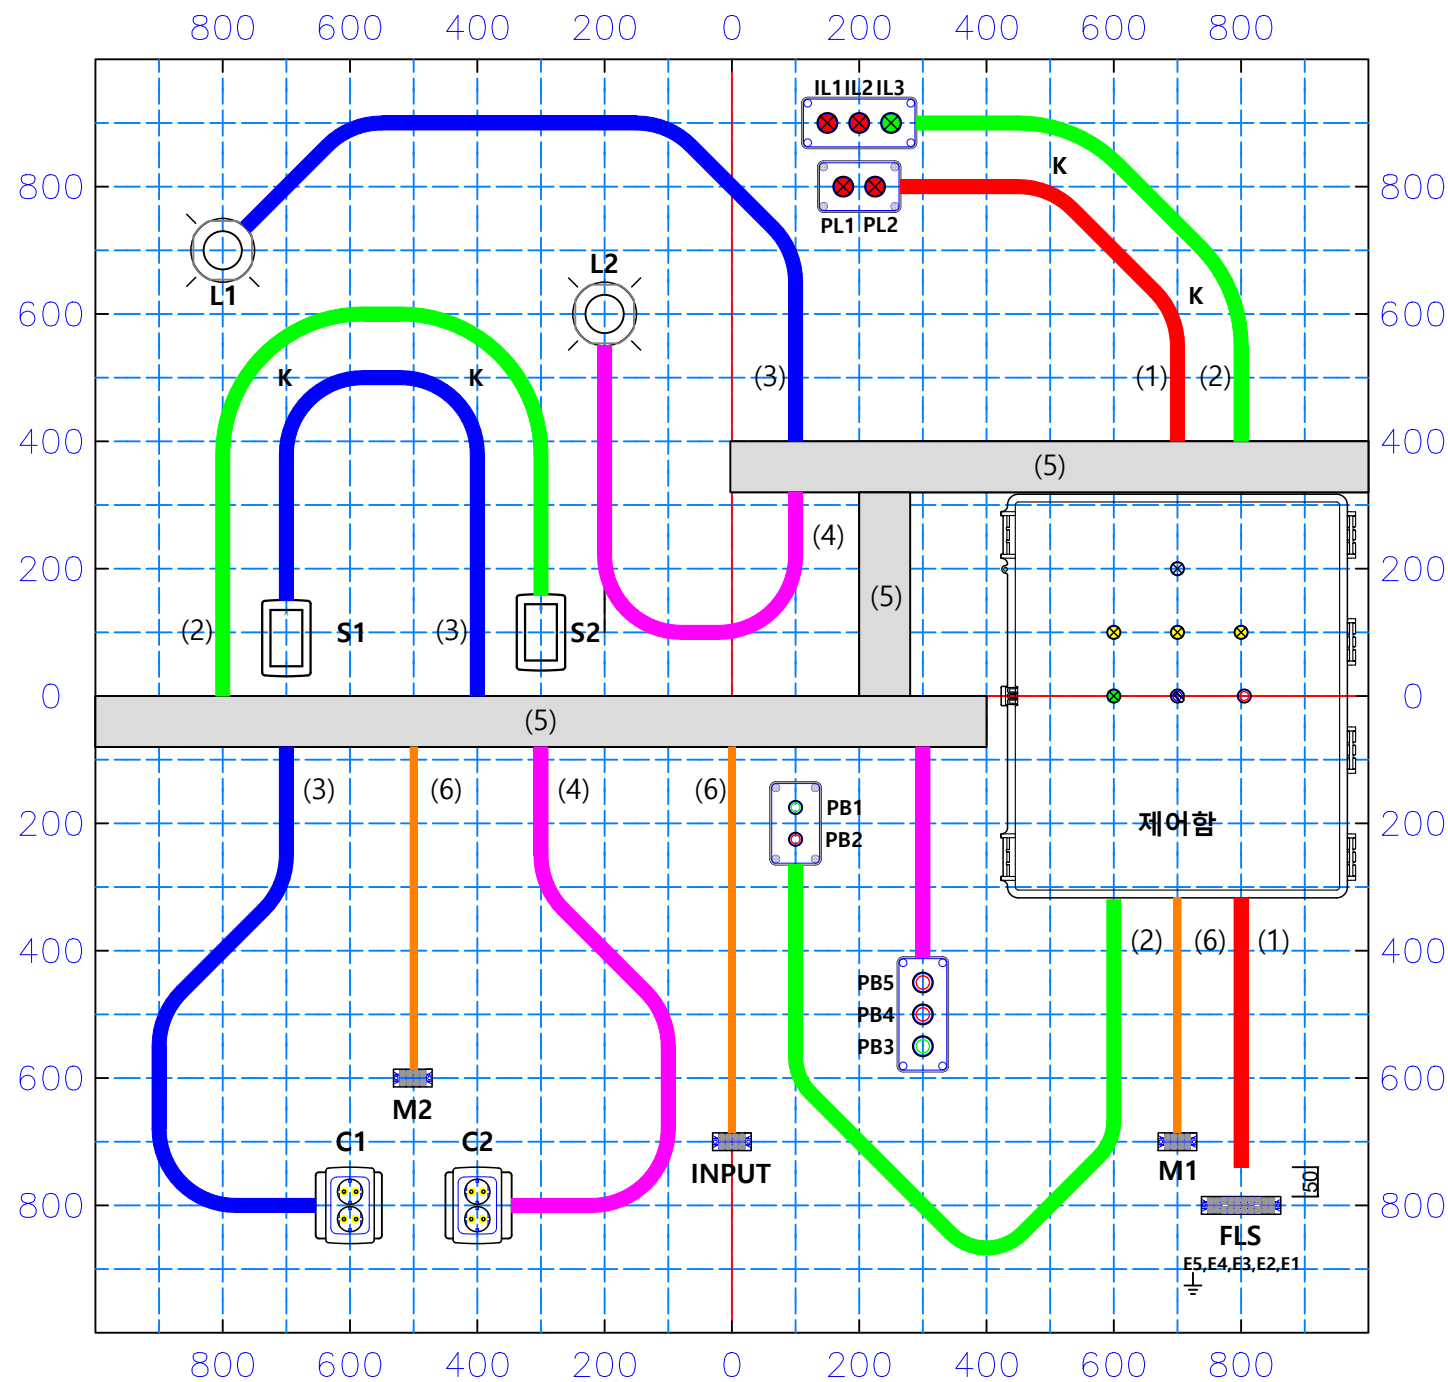

- 1 = 금속전선관
- 2 = PVC 전선관
- 3 = 플렉시블 전선관
- 4 = 금속 플렉시블 전선관
- 5 = PVC DUCT 80 mm × 60 mm
- 6 = CABLE 2.5 mm² × 4/C
- K = 동심원

- IL1: 적색
- IL2: 적색
- IL3: 녹색
- PL1: 적색
- PL2: 적색
- PL3: 녹색
- PL4: 황색
- PL5: 황색
- OL: 황색
- WL: 백색
- PB1: 녹색
- PB2: 적색
- PB3: 녹색
- PB4: 적색
- PB5: 적색
- PB6: 적색

2026년 지방기능경기대회

전기제어 직종 [제1과제]

과제명

급·배수 제어회로

도번

1-1